CORTES

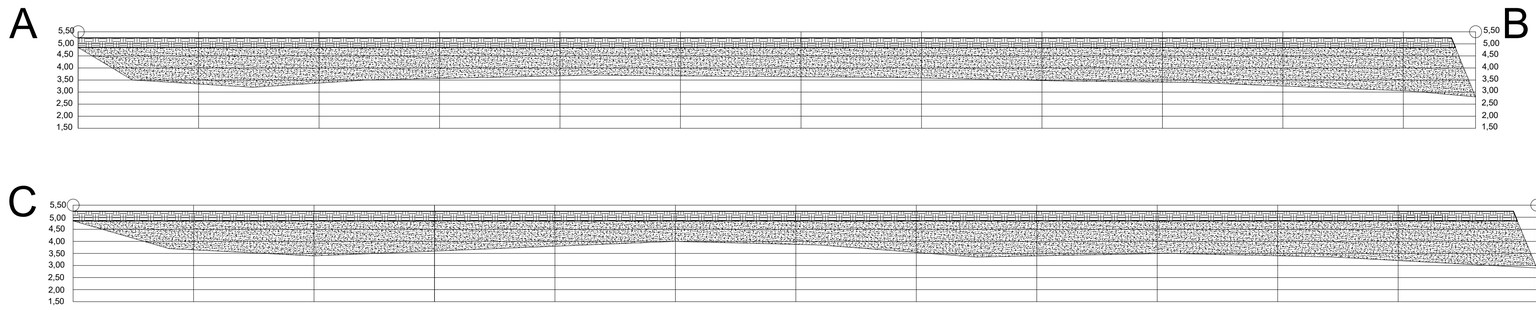

LEGENDA

SAIBRO

AREIA LAVADA

Escala Horizontal 1:100
Escala Vertical 1:50

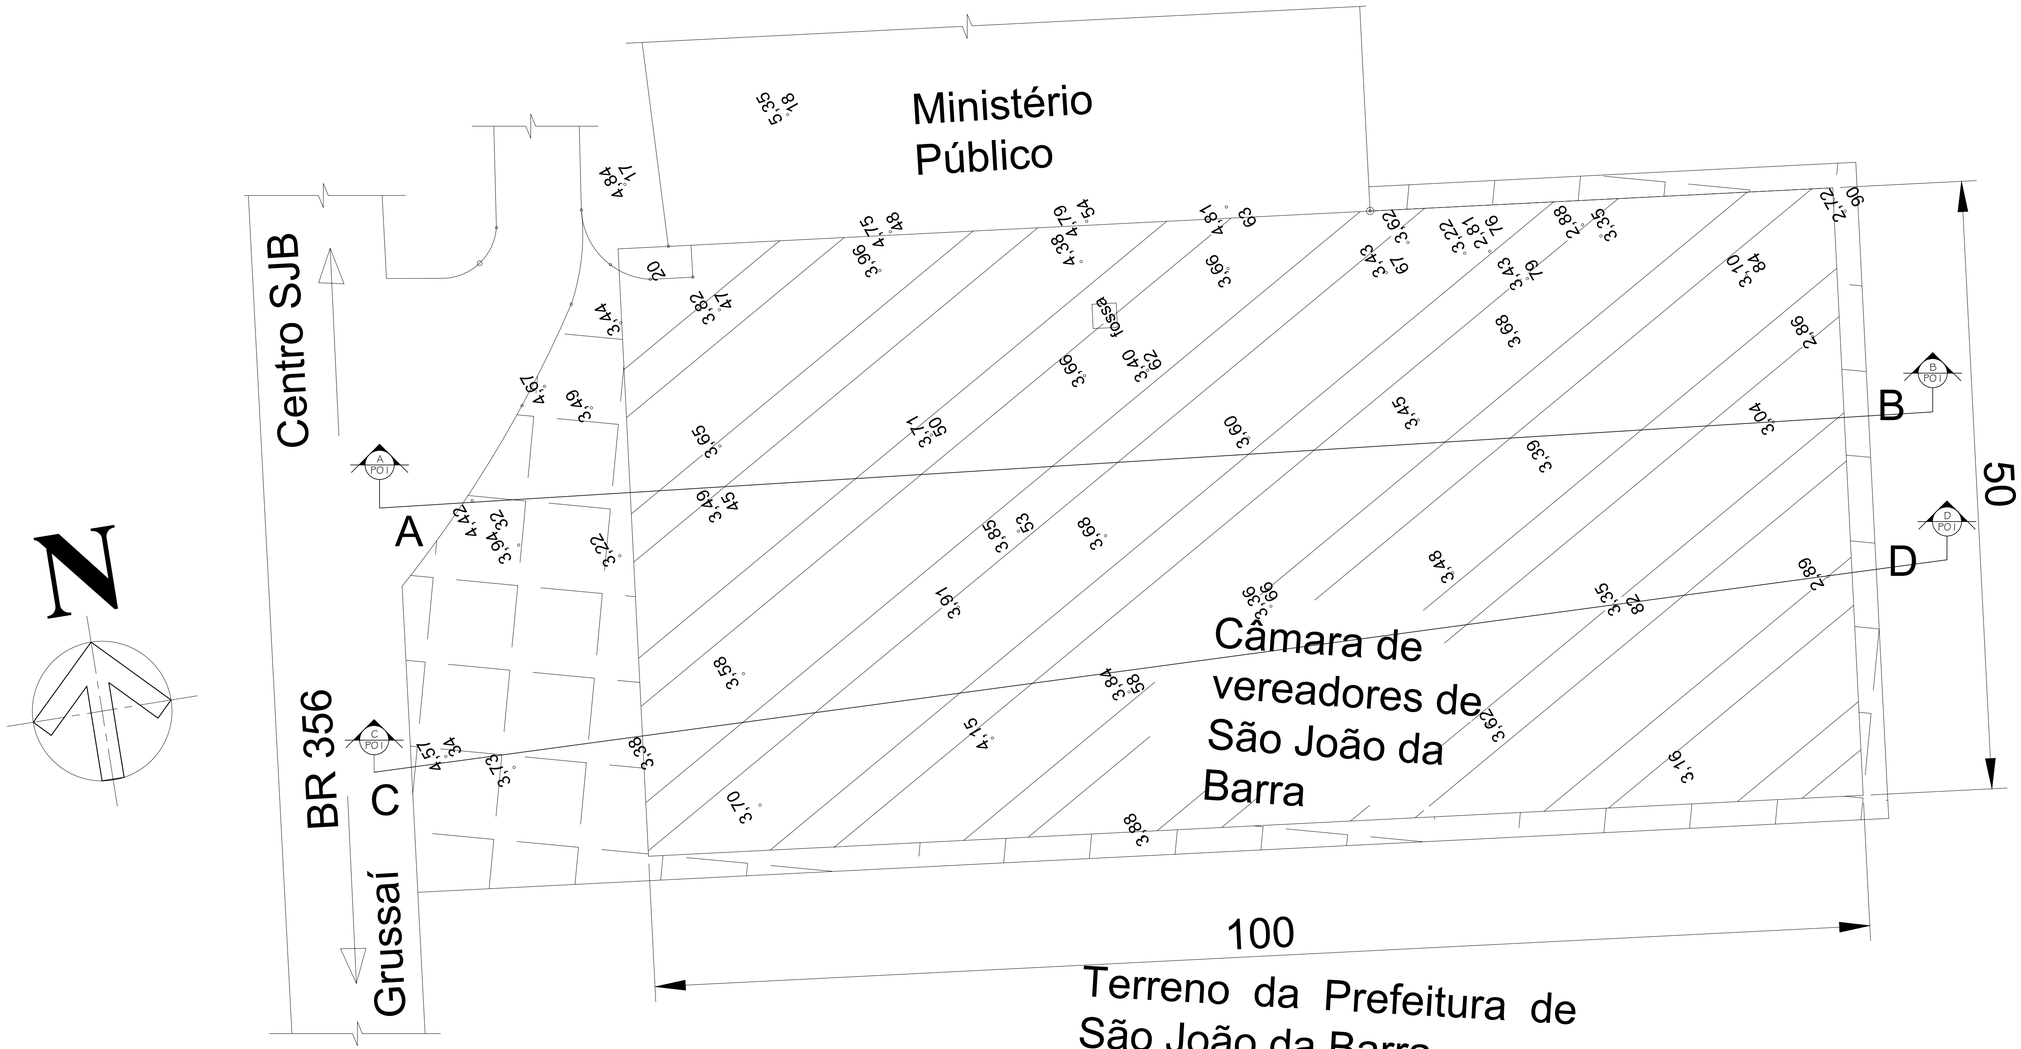

AMAXE SERVIÇOS LTDA - ME

Proprietário:

Proprietário:

Responsável técnico:

Autor do Projeto:

Levantamento Topográfico Planialtimétrico da área da Câmara Municipal de São João da Barra-RJ.

Planta de Situação/Localização: Corte AB; Corte CD.

prancha nº: **01/01**

Data do desenho:	Desenho:	Responsável	Escala:
09/2020	Luiz Mauricio	Luiz Mauricio	Indicada

NOME DO ARQUIVO: Topografia_CamaraSJB.dwg

AUTENTICAÇÃO: