


PLANTA
BAIXA
ESC 1/250

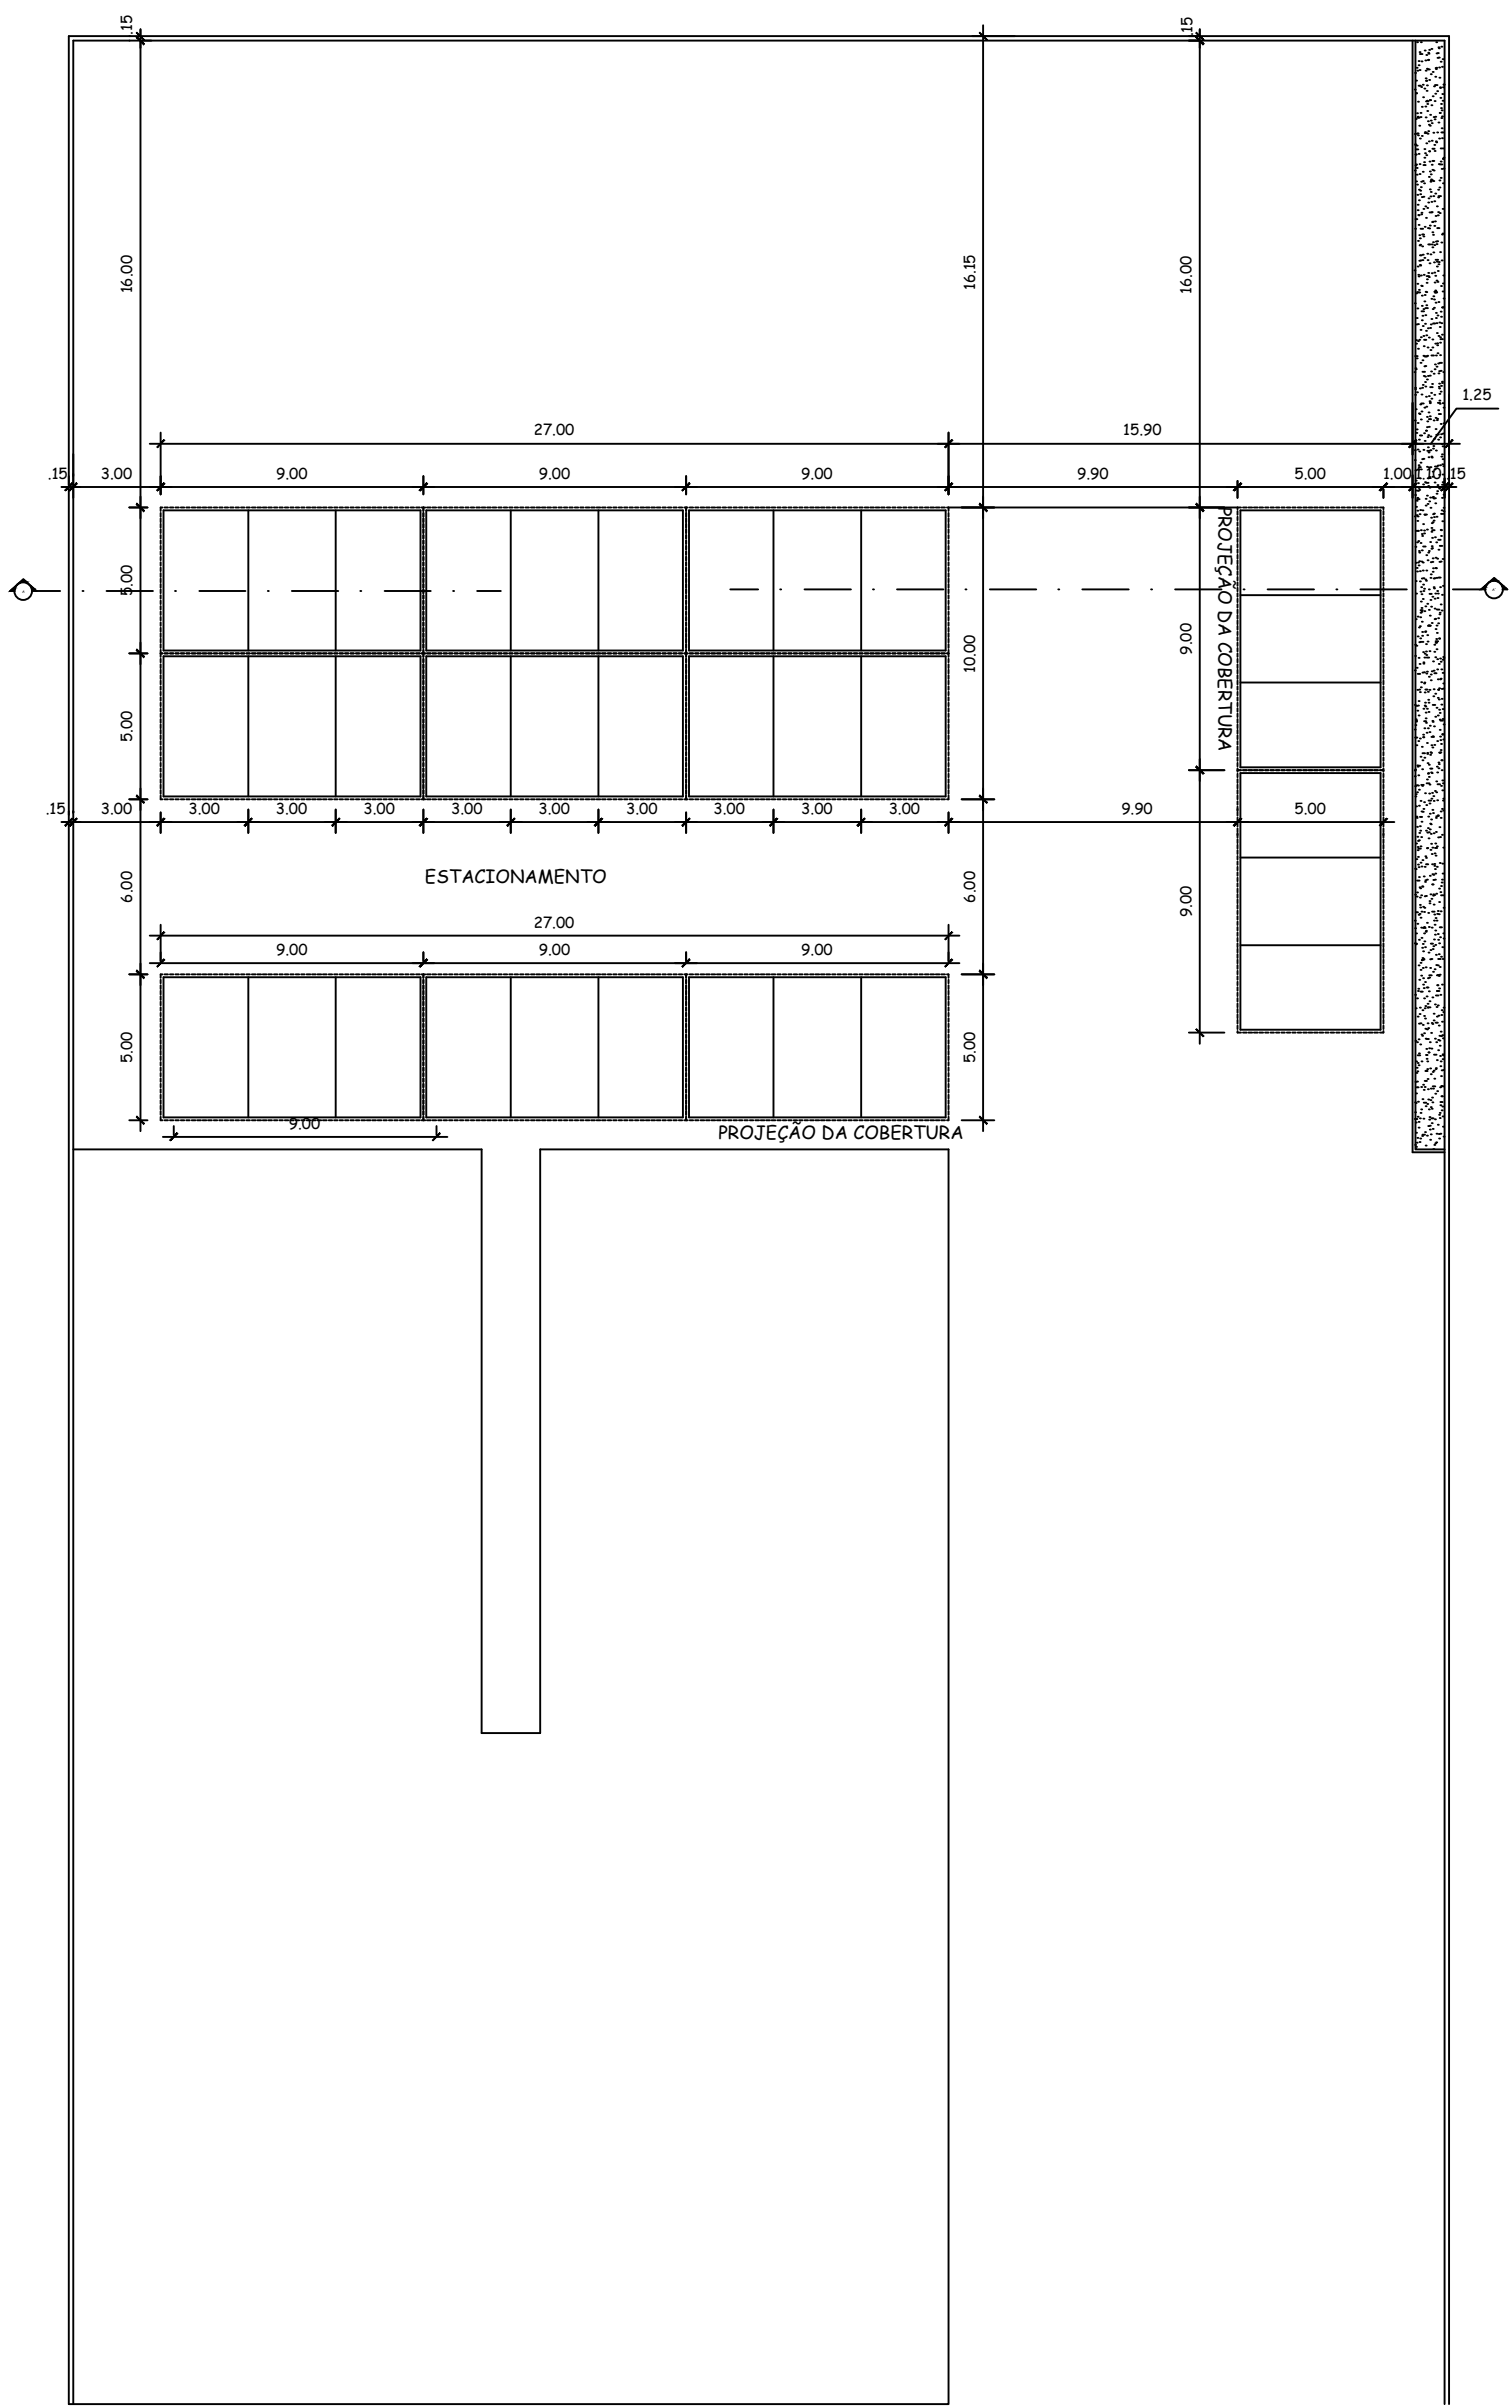

PROJETO ARQUITETÔNICO DE COBERTURA
AVENIDA ROTARY, BR 356
SÃO JOÃO DA BARRA

AUTOR: ROGERIO MAICON SILVA DOS SANTOS

CLIENTE:
CAMARA MUNICIPAL DE SÃO JOÃO DA BARRA

PLANTA (S): PLANTA BAIXA DATA: JULHO/2025 PRANCHA Nº

PROJETO: COBERTURA DE ESTACIONAMENTO ESCALA: Indicada

02