


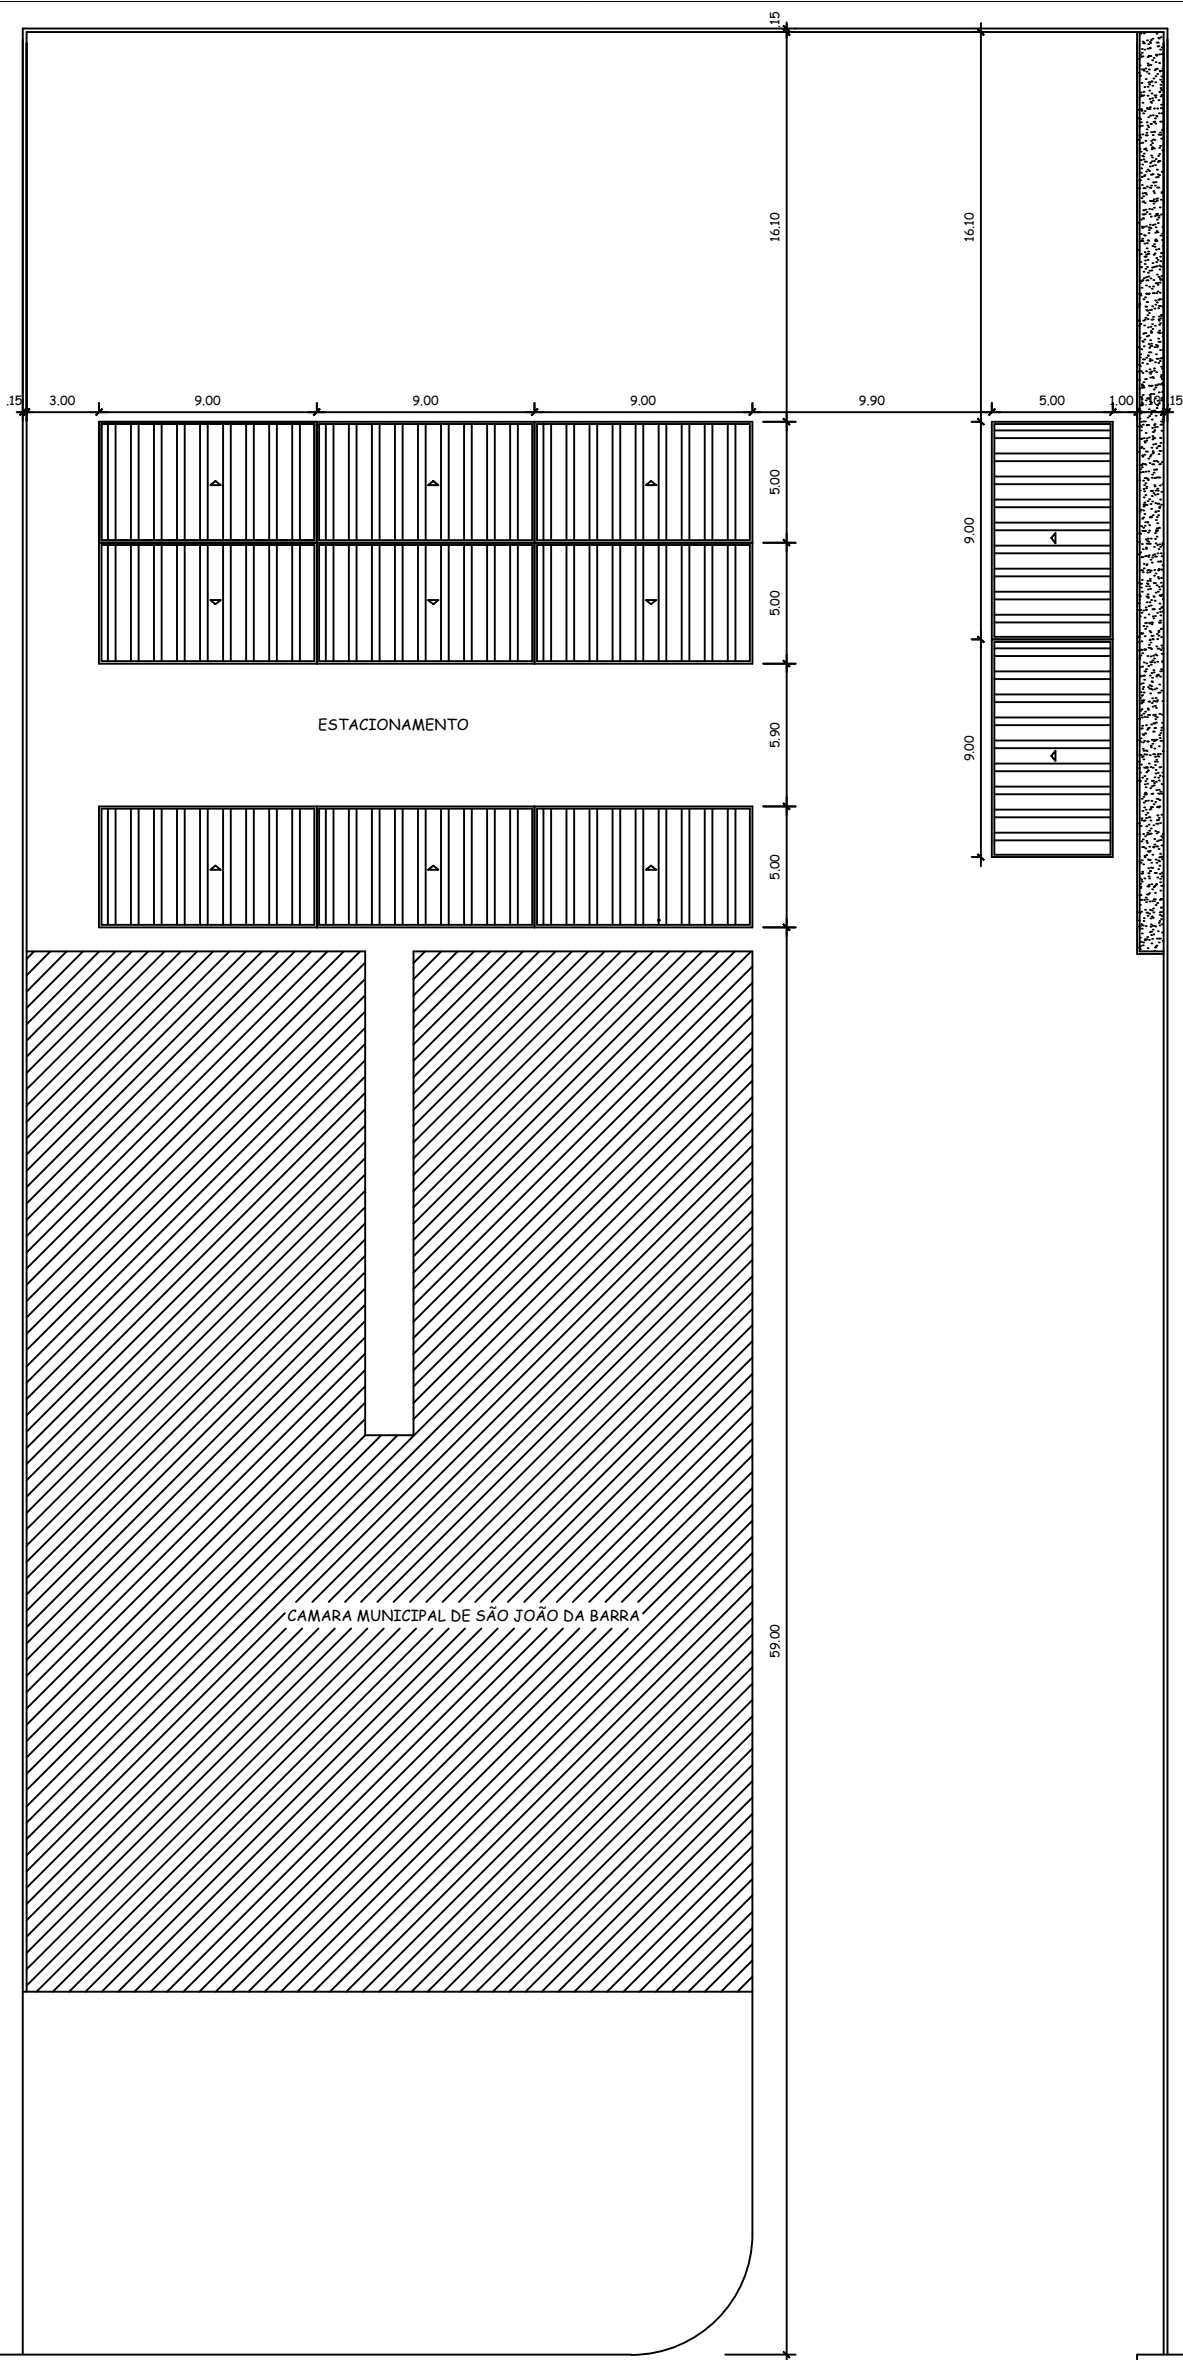

ESTACIONAMENTO

CAMARA MUNICIPAL DE SÃO JOÃO DA BARRA

AVENIDA ROTARY BR 356

SITUAÇÃO
ESC 1/250

PROJETO ARQUITETÔNICO DE COBERTURA
AVENIDA ROTARY, BR 356
SÃO JOÃO DA BARRA

AUTOR: ROGERIO MAICON SILVA DOS SANTOS

CLIENTE:
CAMARA MUNICIPAL DE SÃO JOÃO DA BARRA

PLANTA (S): SITUAÇÃO DATA: JULHO/2025 PRANCHA Nº

PROJETO:
COBERTURA DE ESTACIONAMENTO ESCALA:
Indicada

01